

ZONAS DE ORDENACION ESTRUCTURAL

ZONAS PRIMARIAS EN SUELO URBANO

- ZUR ZONAS SUELO URBANO
- ZUR-NH Núcleo Histórico Tradicional (BRL)
- ZUR-NH Núcleo Histórico
- ZUR-RE/1 Residencial Media Densidad
- ZUR-RE/2 Residencial Baja Densidad

ZONAS PRIMARIAS EN SUELO NO URBANIZABLE


- ZR ZONA RURAL
- ZRC ZONA RURAL COMÚN
- ZRC-AG/1 PA
- ZRC-AG/2 AS
- ZRC-AG/3 SEC
- ZRC-AG/4/TER
- ZRP-NA ZONA RURAL PROTEGIDA NATURAL
- ZRP-NA1/FO
- ZRP-NA2/rAG-FO
- ZRP-NA3/PJM. Protec. Paisajística
- ZRP-NA4/RC
- ZRP-NA6/PNM
- ZRP-RI ZONA RURAL PROTEGIDA RIESGOS
- ZRP-RI1/INUN

RED PRIMARIA DE SUELO DOTACIONAL

- ZONAS VERDES
- ACCESOS - VIARIOS
- BRL (Bien de Relevancia Local)

EQUIPAMIENTOS

- POD-1 Polideportivo Castielfabib
- POD-2 Polideportivo de Los Santos
- POS-1 Centro Asistencial de Arroyo Cerezo
- POA-1 Ayuntamiento de Castielfabib
- PQI-1 Depósito de Los Santos
- PQI-2 Depósito de Cuesta del Rato
- PQI-3 Depósito de Mas de Jacinto
- PQI-4 Depósito de Mas de los Mudos
- PQI-5 Depósito de Arroyo Cerezo
- PQI-6 Depuradora de Castielfabib
- PQI-7 Cementerio de Castielfabib
- PQI-8 Cementerio de Los Santos
- PQI-9 Cementerio de Cuesta del Rato
- PQI-10 Cementerio de Arroyo Cerezo
- PQI-11 Cementerio de Mas de Jacinto

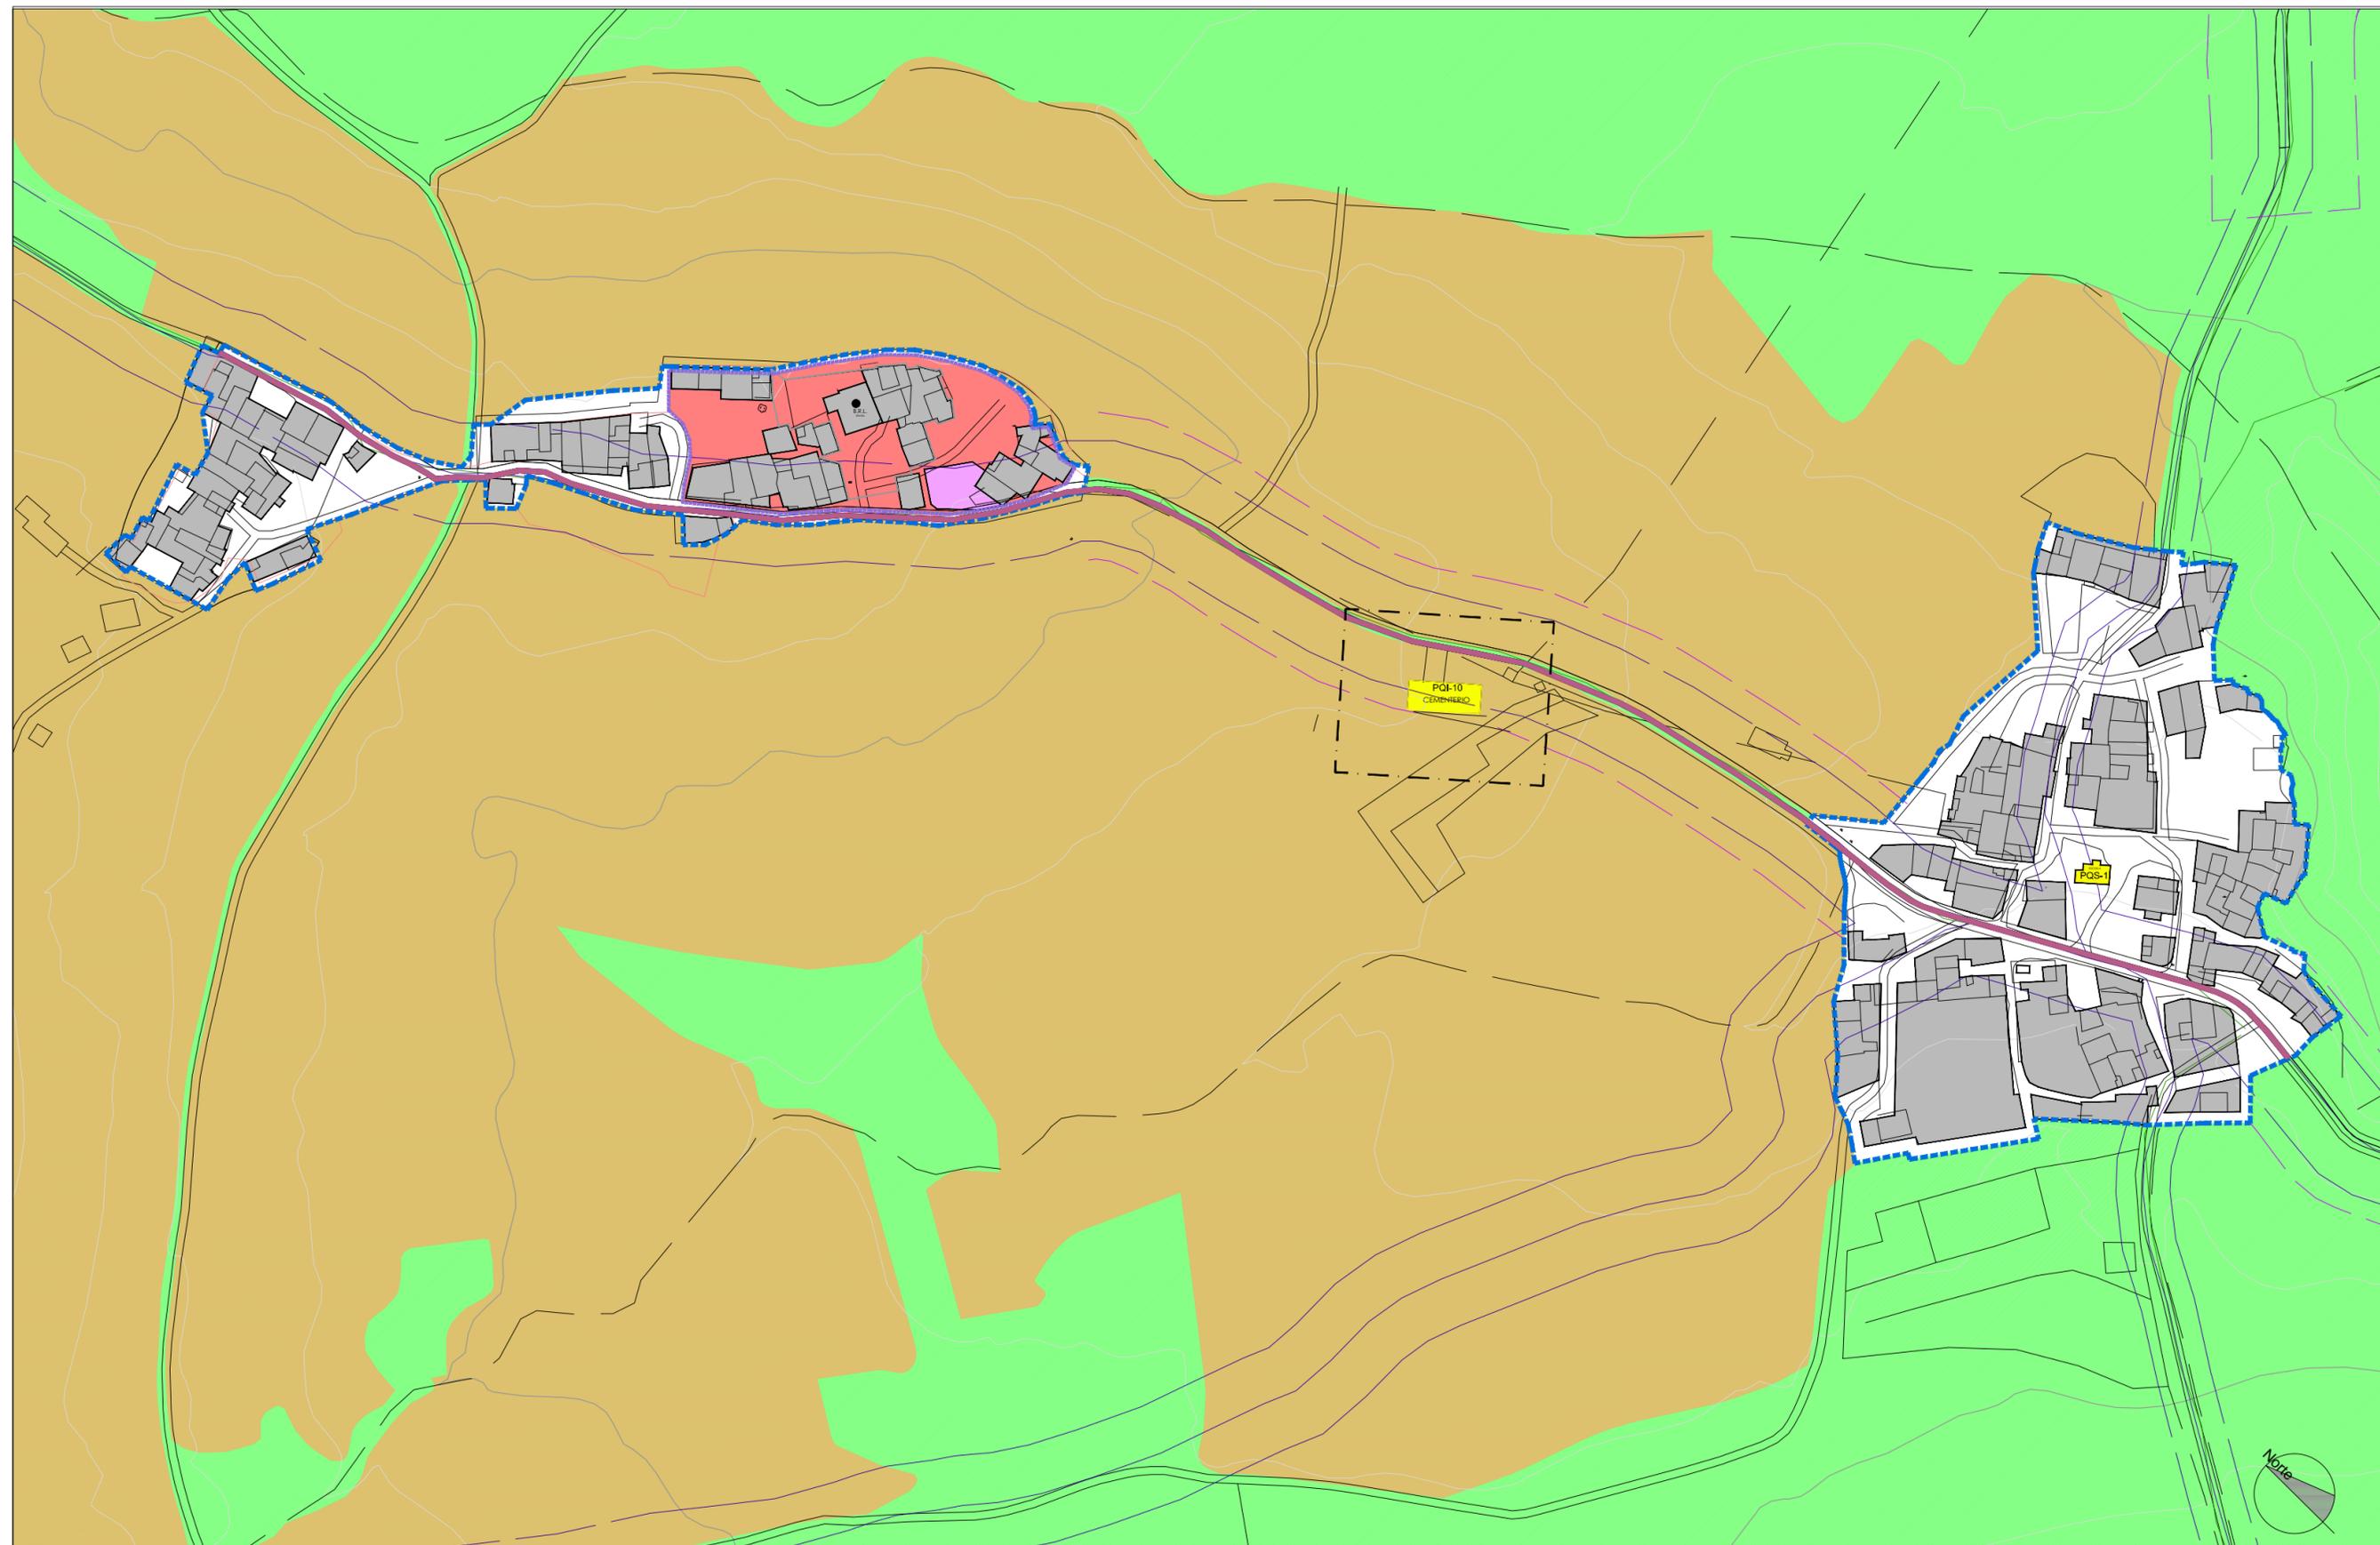

Plan General de Castielfabib

<p>Arquitecto director del equipo Francisco Cervera Ariás</p> <p>Biólogo director E.A.E. Luis Fernández Tienda</p> <p>Arqueólogo Rafael Rubio Galán</p>	<p>Técnico Coordinador José Luis Romero Civera</p> <p>Arquitectos Colaboradores Miguel Micó Chofré Carmen Real Vila</p>
---	---

Plano:	ORDENACIÓN ESTRUCTURAL. NUCLEO DE ARROYO CEREZO.	
Fase:	ESTUDIO AMBIENTAL Y TERRITORIAL ESTRATEGICO	
Fecha:	MARZO 2016	Plano: A-4.5
Escala:	1:1.000	

