


# ZONAS DE ORDENACION ESTRUCTURAL

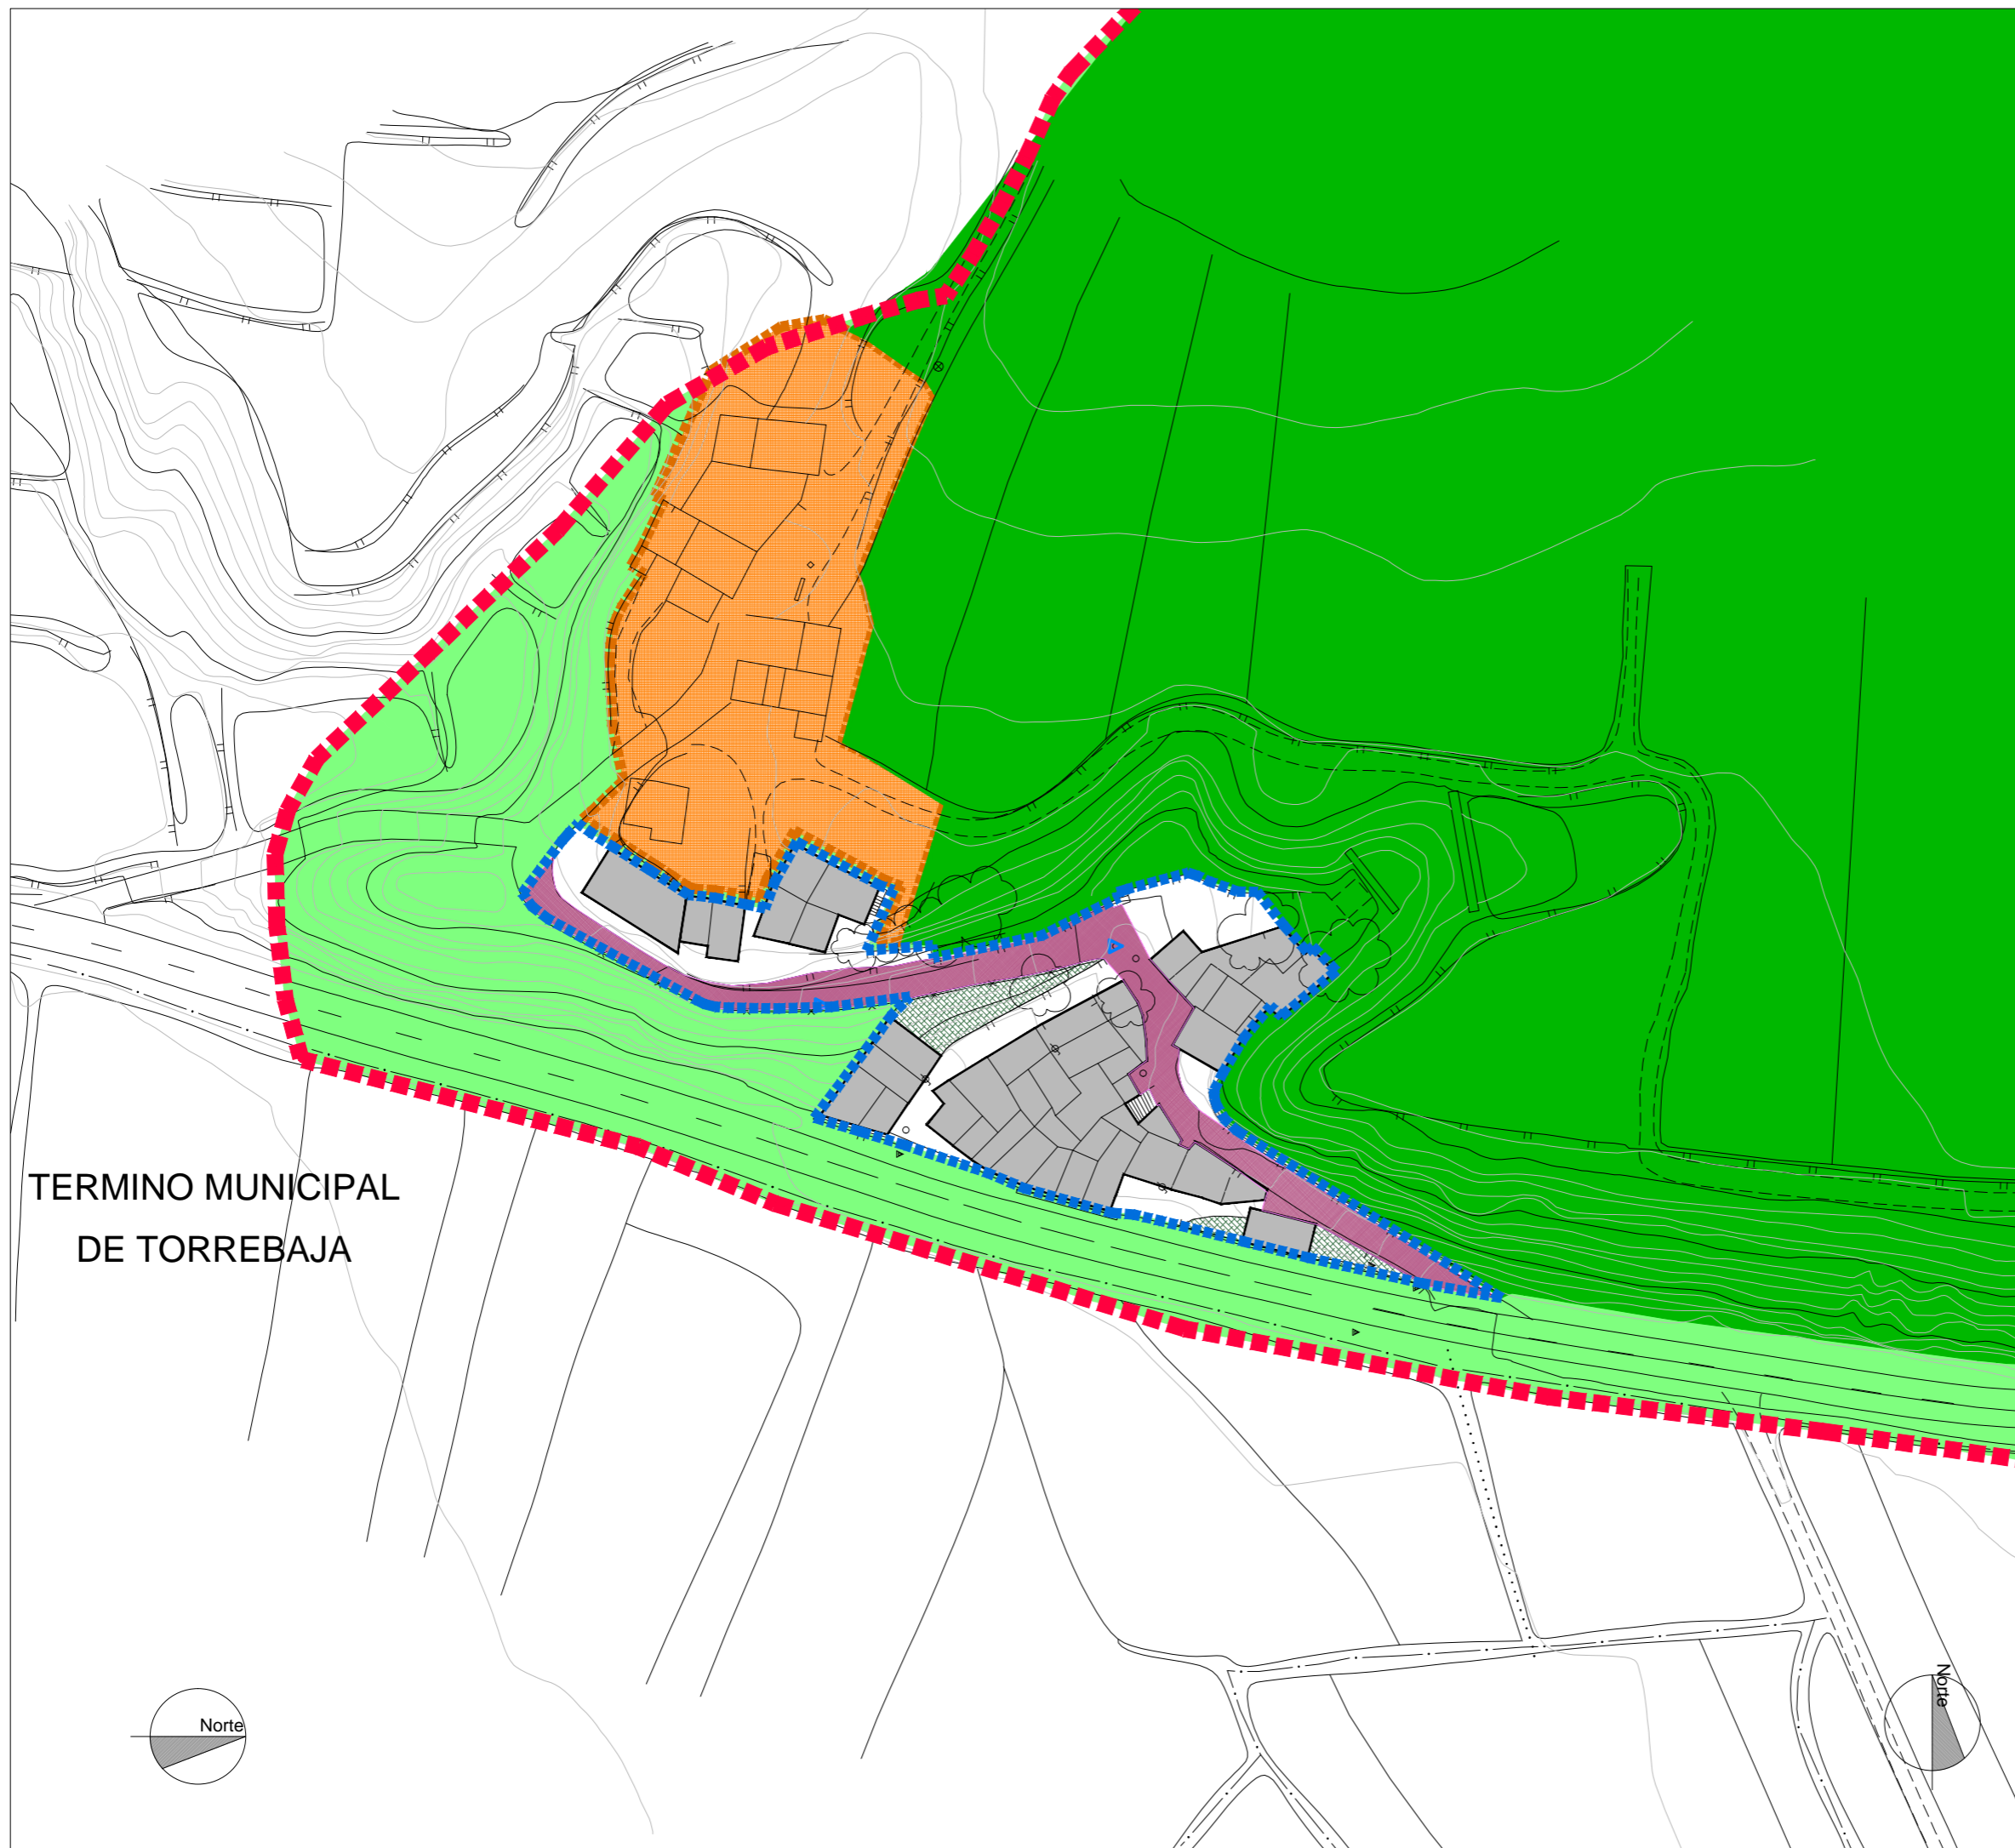

## ZONAS PRIMARIAS EN SUELO URBANO

- ZUR ZONAS SUELO URBANO
- ZUR-NH Núcleo Histórico Tradicional (BRL)
- ZUR-NH Núcleo Histórico
- ZUR-RE/1 Residencial Media Densidad
- ZUR-RE/2 Residencial Baja Densidad

## ZONAS PRIMARIAS EN SUELO NO URBANIZABLE

- ZR ZONA RURAL
- ZRC ZONA RURAL COMÚN
- ZRC-AG/1 PA
- ZRC-AG/2 AS
- ZRC-AG/3 SEC
- ZRC-AG/4/TER
- ZRP-NA ZONA RURAL PROTEGIDA NATURAL
- ZRP-NA1/FO
- ZRP-NA2/rAG-FO
- ZRP-NA3/PJM. Protec. Paisajística
- ZRP-NA4/RC
- ZRP-NA6/PNM
- ZRP-RI ZONA RURAL PROTEGIDA RIESGOS
- ZRP-RI1/INUN


## RED PRIMARIA DE SUELO DOTACIONAL

- ZONAS VERDES
- ACCESOS - VIARIOS
- BRL ( Bien de Relevancia Local)

## EQUIPAMIENTOS

- PQD-1 Polideportivo Castielfabib
- PQD-2 Polideportivo de Los Santos
- PQS-1 Centro Asistencial de Arroyo Cerezo
- PQA-1 Ayuntamiento de Castielfabib
- PQI-1 Depósito de Los Santos
- PQI-2 Depósito de Cuesta del Rato
- PQI-3 Depósito de Mas de Jacinto
- PQI-4 Depósito de Mas de los Mudos
- PQI-5 Depósito de Arroyo Cerezo
- PQI-6 Depuradora de Castielfabib
- PQI-7 Cementerio de Castielfabib
- PQI-8 Cementerio de Los Santos
- PQI-9 Cementerio de Cuesta del Rato
- PQI-10 Cementerio de Arroyo Cerezo
- PQI-11 Cementerio de Mas de Jacinto

TERMINO MUNICIPAL  
DE TORREBAJA

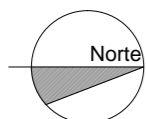

## Plan General de Castielfabib

Arquitecto director del equipo  
Francisco Cervera Arias

Biólogo director E.A.E.  
Luis Fernández Tienda

Arqueólogo  
Rafael Rubio Galán

Técnico Coordinador  
José Luis Romero Civera



Arquitectos Colaboradores  
Miguel Micó Chofré  
Carmen Real Vila

Plano: ORDENACIÓN ESTRUCTURAL. NUCLEO DE MAS DE LOS MUDOS.		
Fase: ESTUDIO AMBIENTAL Y TERRITORIAL ESTRATEGICO		
Fecha: MARZO 2016	Escala: 1:1.000	Plano: A-4.6